




POHLED ZÁPADNÍ

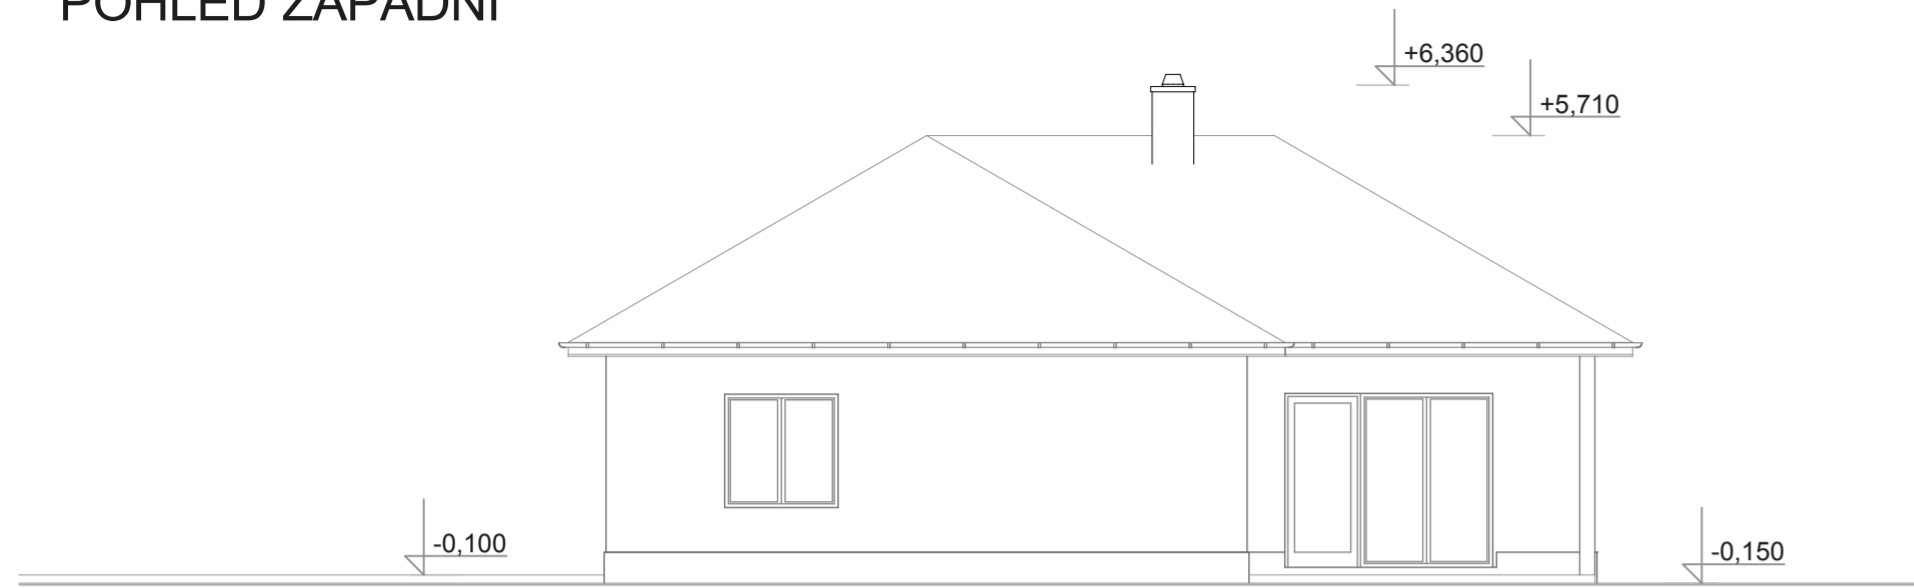


POHLED VÝCHODNÍ

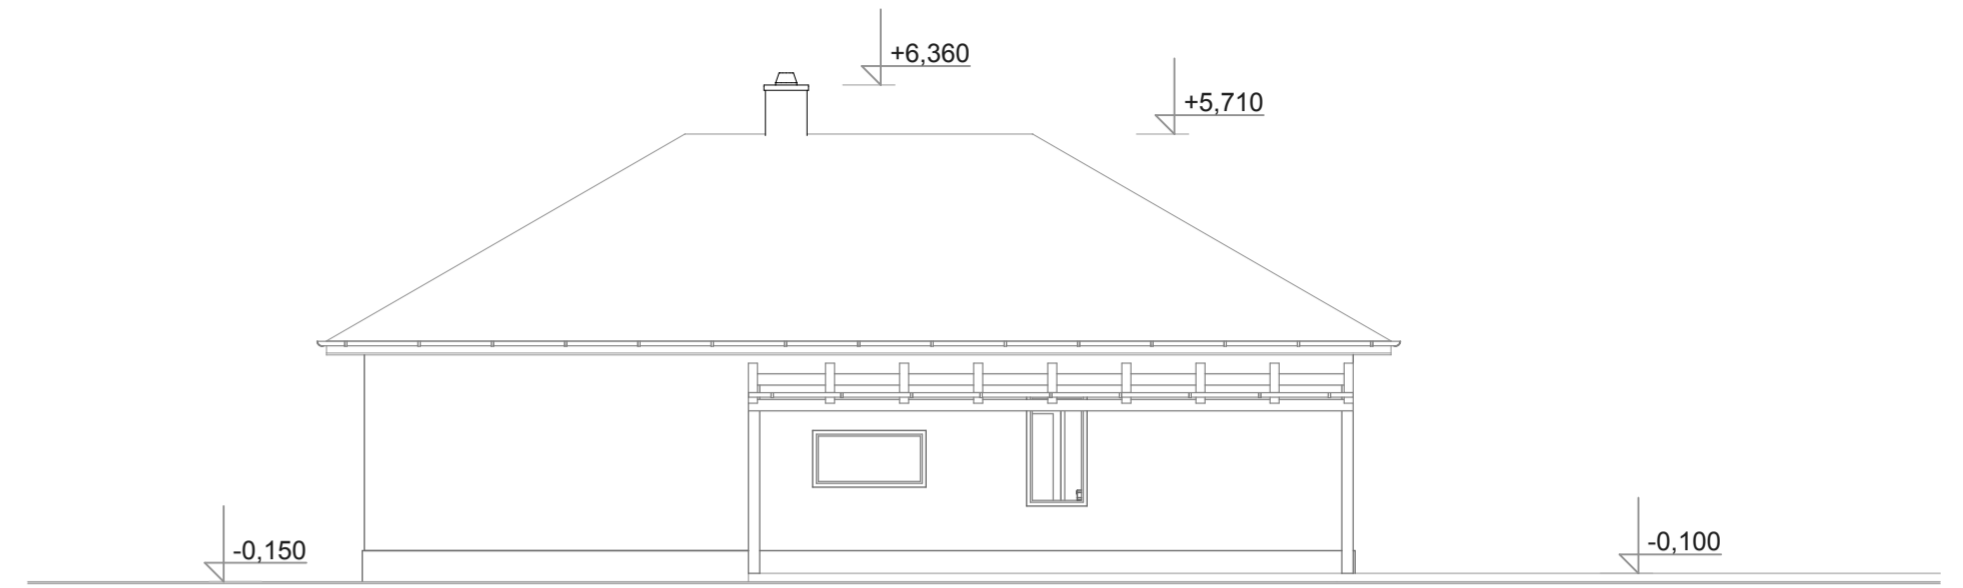

POHLED JIŽNÍ

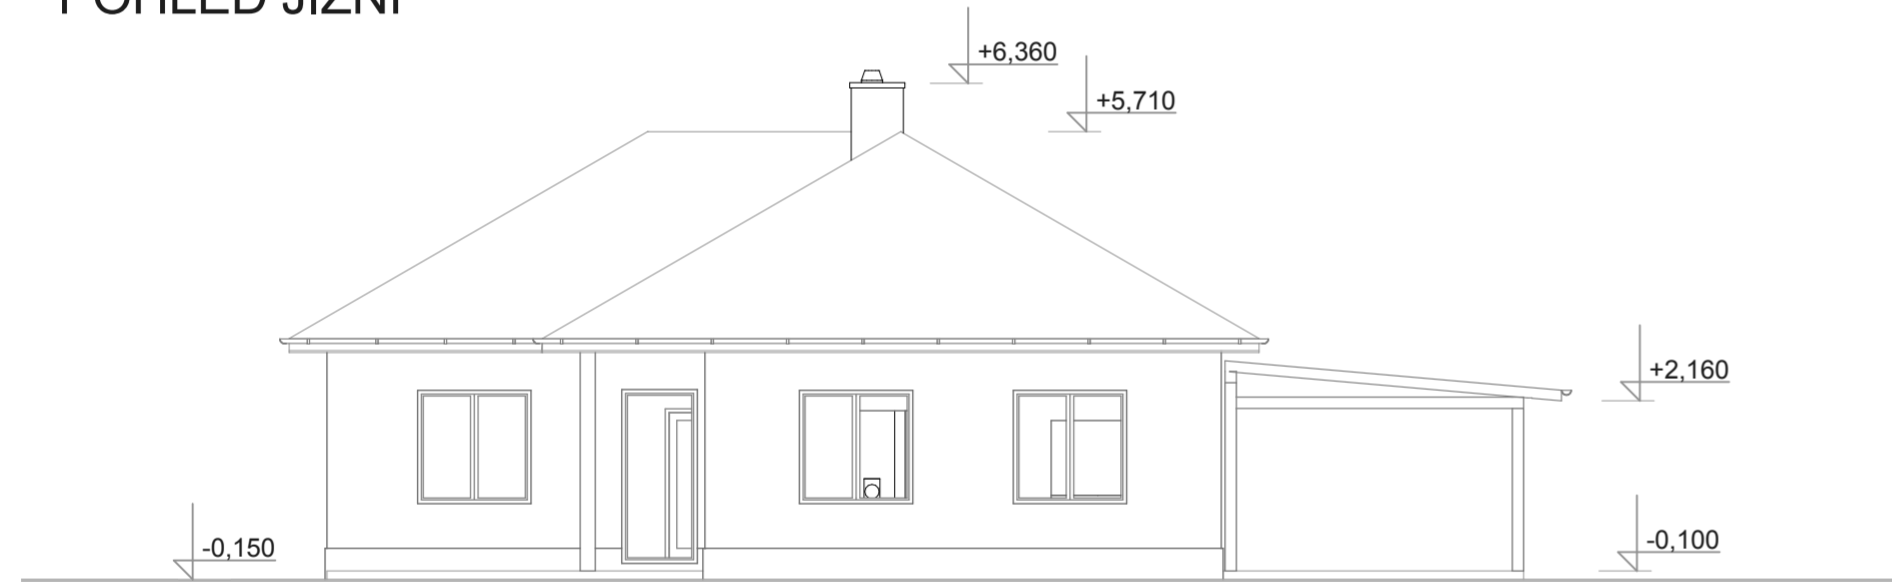

POHLED SEVERNÍ

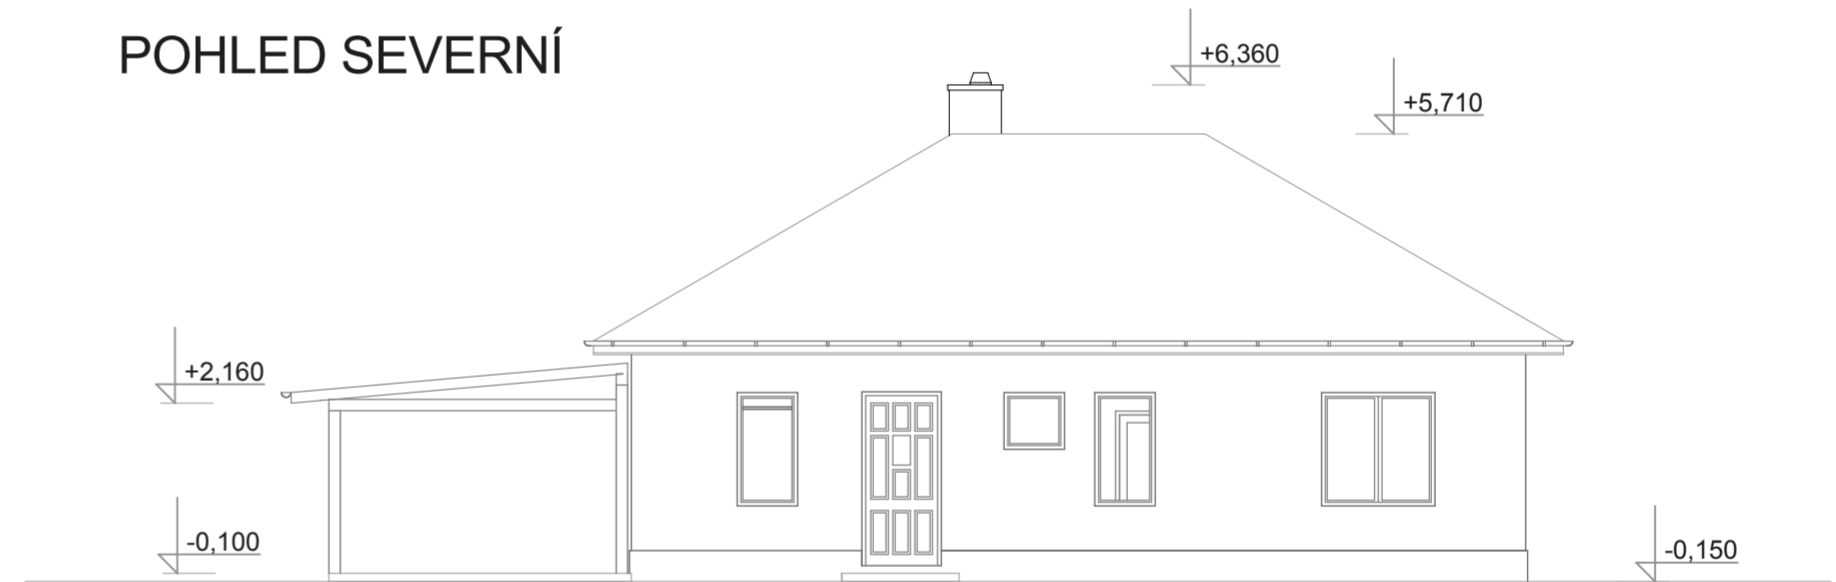


StaniOn
Projekční kancelář

Kamenec 1685, CZ-76861 Byšovice pod Hostýnem | www.stanion.cz



Stanislav Ondroušek
Autofortizovaný stavitel ČKAIT - 1201496

Telefon +420 573 333 123
Mobil +420 773 690 977
E-mail projekce@stanion.cz

ODPŮV. PROJEKTANT :	VYPRACOVAL :	PARCELA :	 Projekční kancelář			
STANISLAV ONDROUŠEK	ING. PETRA KADLČIKOVÁ	PARCELA :				
STAVEBNÍK :	TRIDAS TECHNOLOGY, S.R.O.	49/1	ČKAIT :	1201496	FORMÁT :	2xA4
AKCE :	NOVOSTAVBA RODINNÉHO DOMU NA P.Č. 49/1, SLAVKOV POD HOSTÝNEM	MÍSTO :	Č.ZAK :	11.X.100 PE	VÝKRES :	3
PRÍLOHA :	POHLEDY	SLAVKOV. P.H.	DATUM :	09/2011	STUPEN :	
			OBJEKT :		MÉRÍTKO :	1:100
				SO.01		